


관악 63동[학생회관] 지상2층(층 면적 : 1617.23㎡)

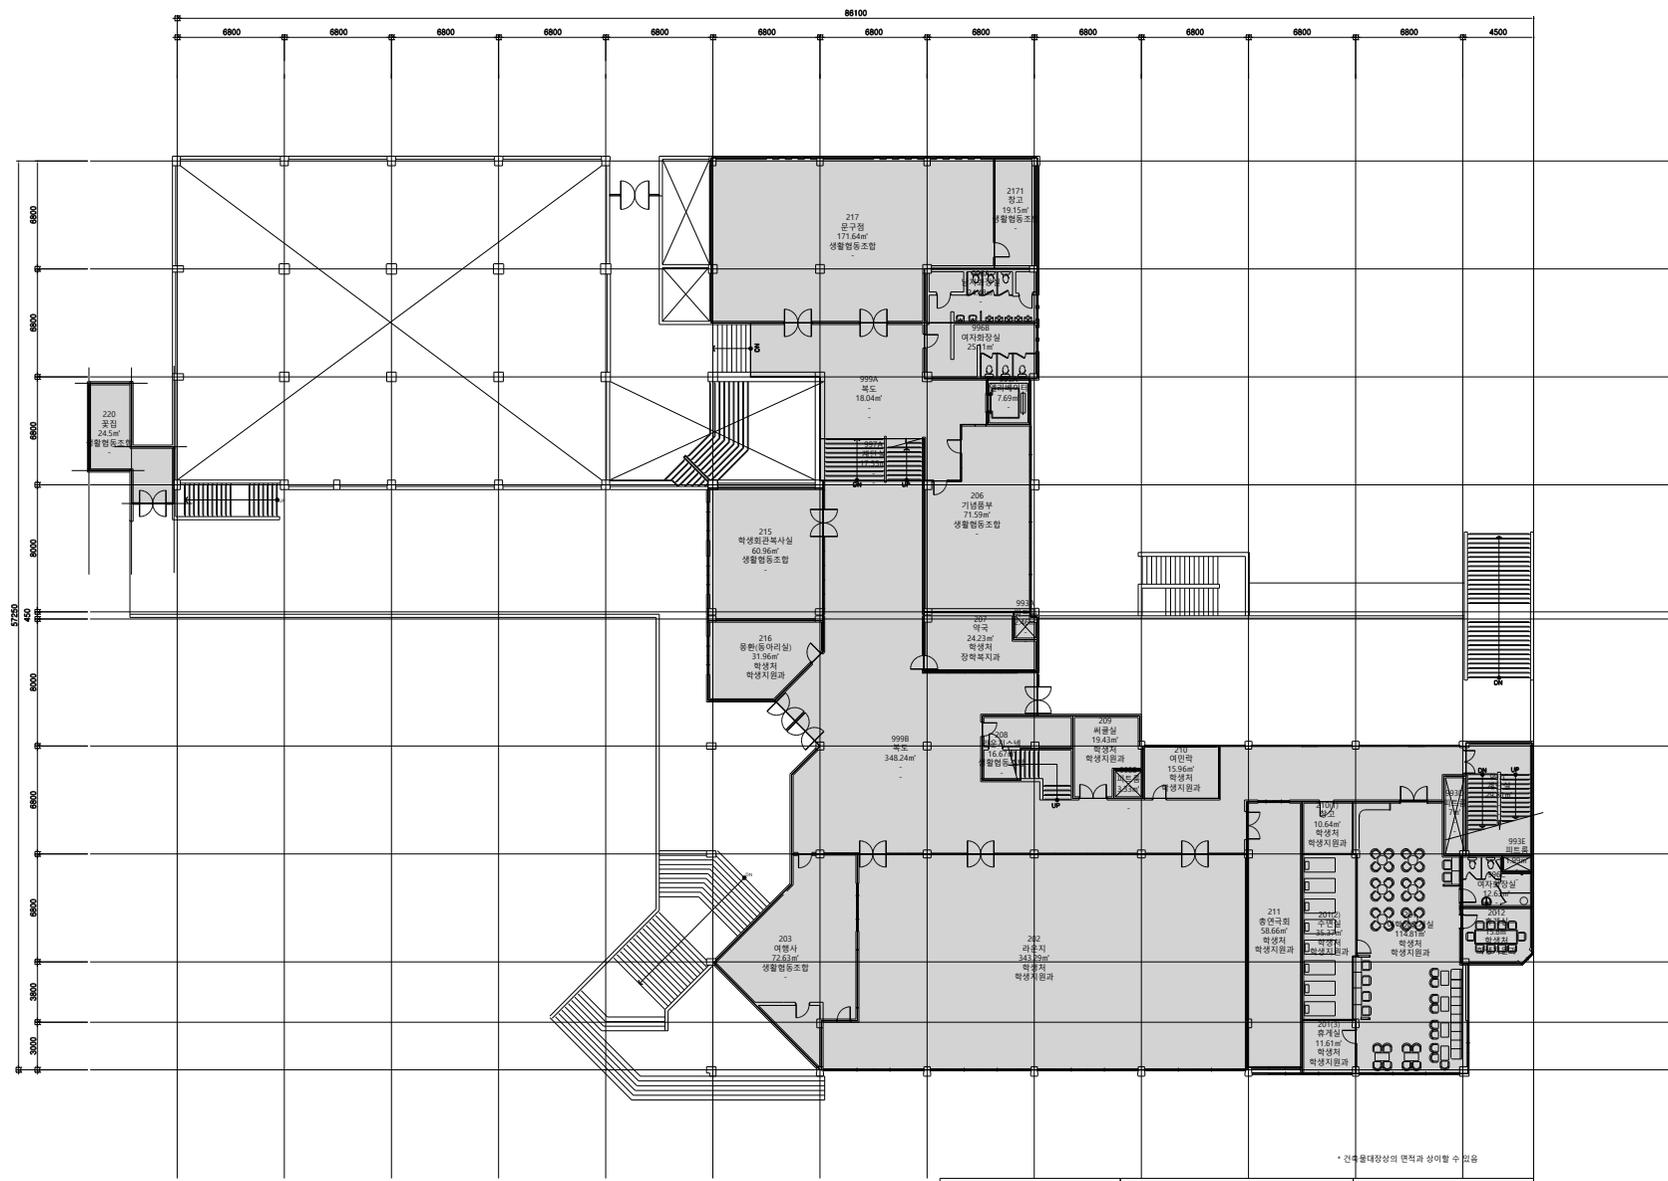

○ 작성일	2016. 01. 07	○ 도면명	학생회관 지상 2층 평면도	○ 도면번호	11C0630FL02
-------	--------------	-------	----------------	--------	-------------

* 간주물대상의 면적과 상이할 수 있음