


관악 940동[연구공원지원시설] 지하1층(층 면적 : 6508.46m²)

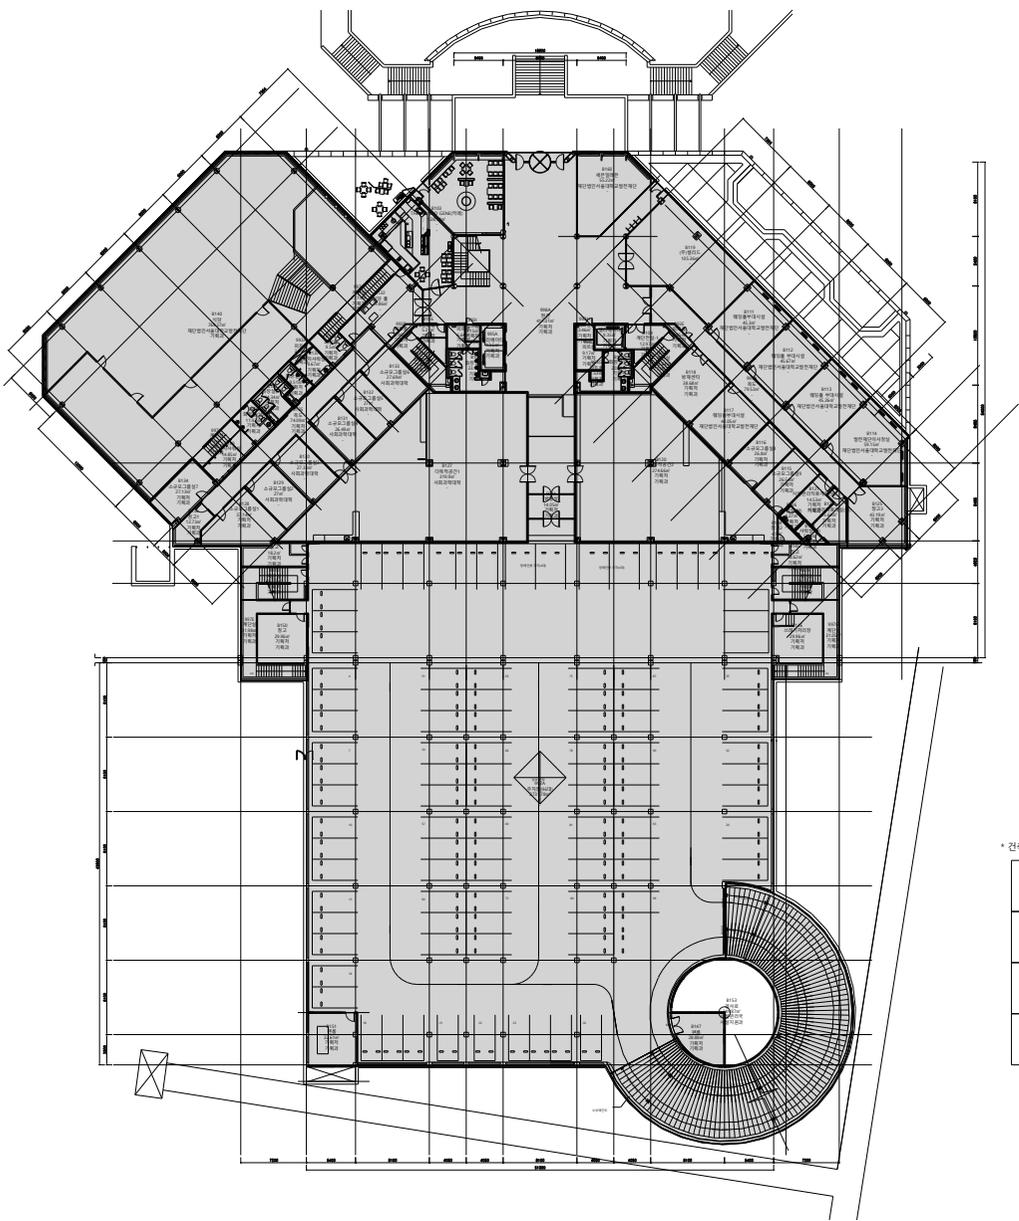

* 건축물대장상의 면적과 상이할 수 있음

○ 작성일	2023.12.14.
○ 도면명	연구공원 지원시설
	지하 1층 평면도
○ 도면번호	11K9400BF01