


연건 8동[융합관] 지상2층(층 면적 : 1282㎡)

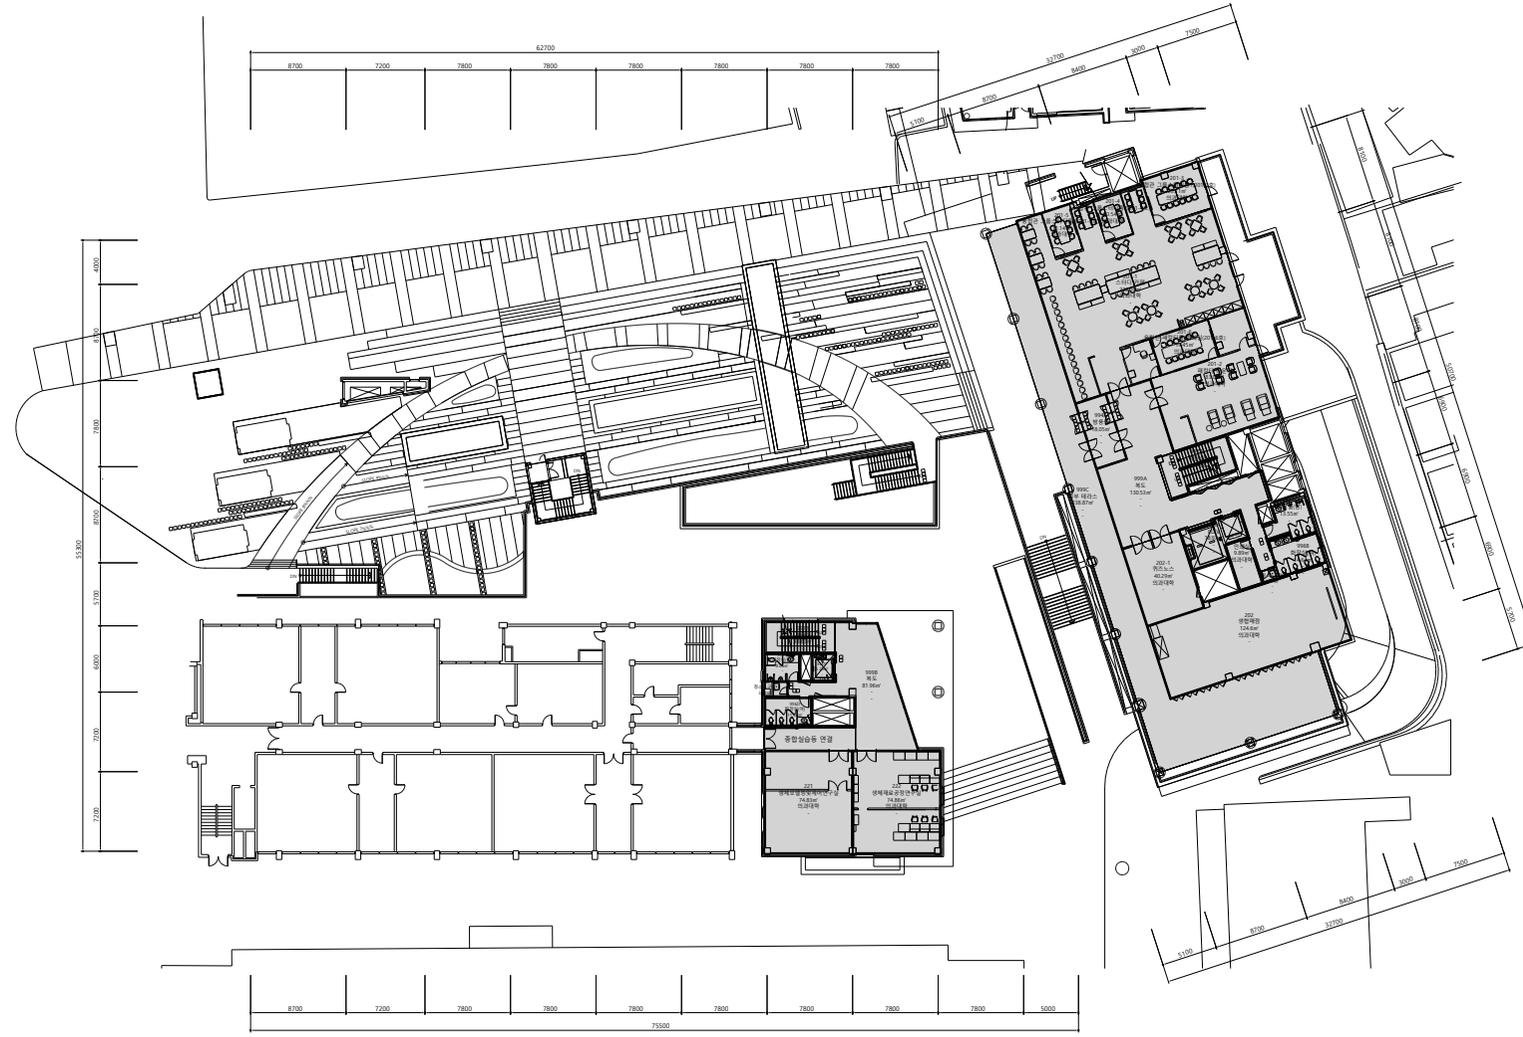

\* 건축물대장상의 면적과 상이할 수 있음

○ 작성일	2017. 03. 07	○ 도면명	융합의생명교육연구관 지상 2층 평면도	○ 도면번호	41A0080FL02
-------	--------------	-------	----------------------	--------	-------------