



관악 301동[신공학관1] 지하1층(층 면적 : 5026.63㎡)

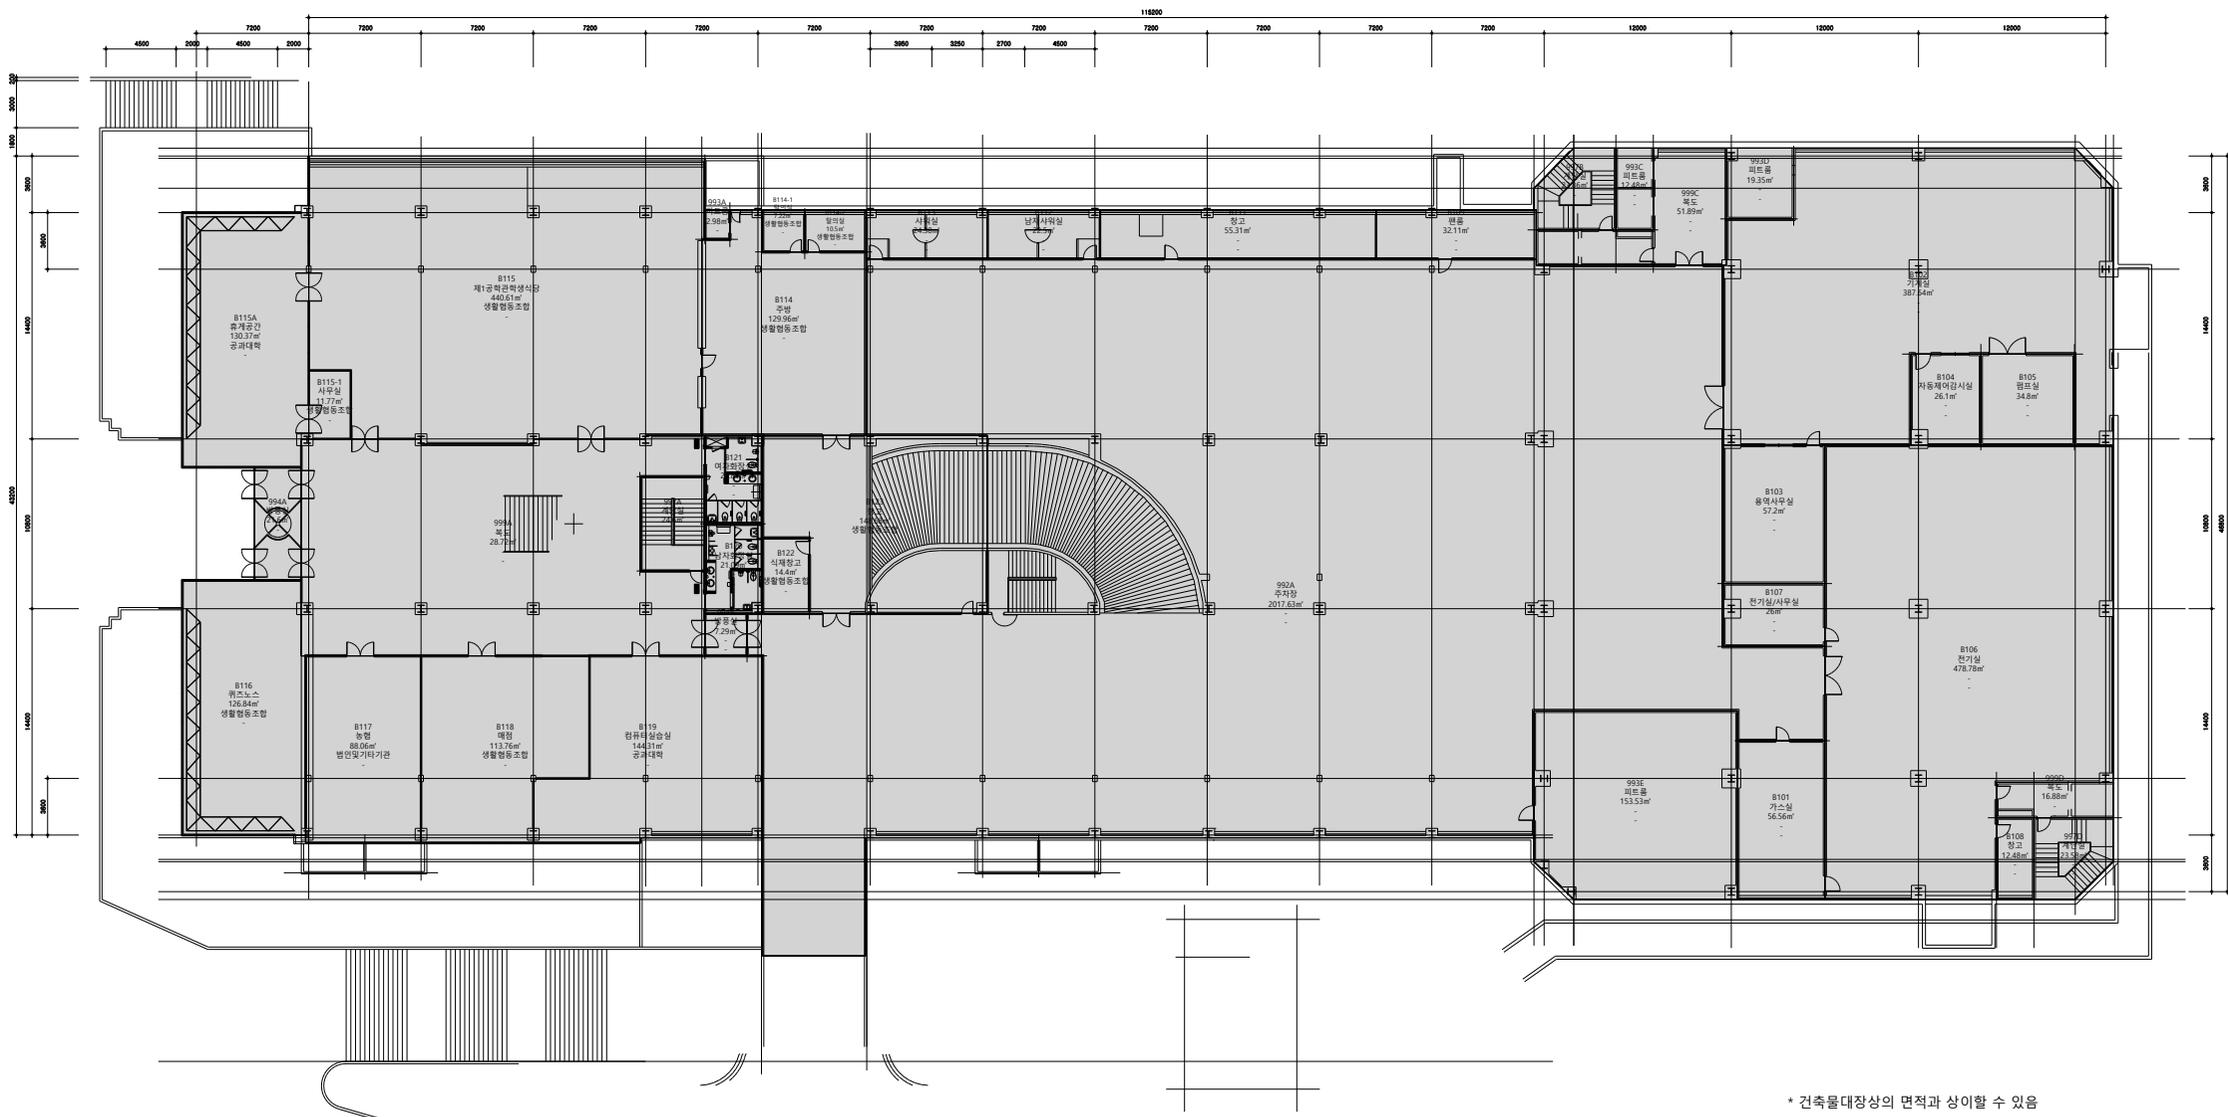

\* 건축물대장상의 면적과 상이할 수 있음

○ 작성일	2017. 03. 29	○ 도면명	제1공학관 지하 1층 평면도	○ 도면번호	11F3010BF01
-------	--------------	-------	-----------------	--------	-------------


관악 301동[신공학관1] 지상1층(층 면적 : 5220.06㎡)

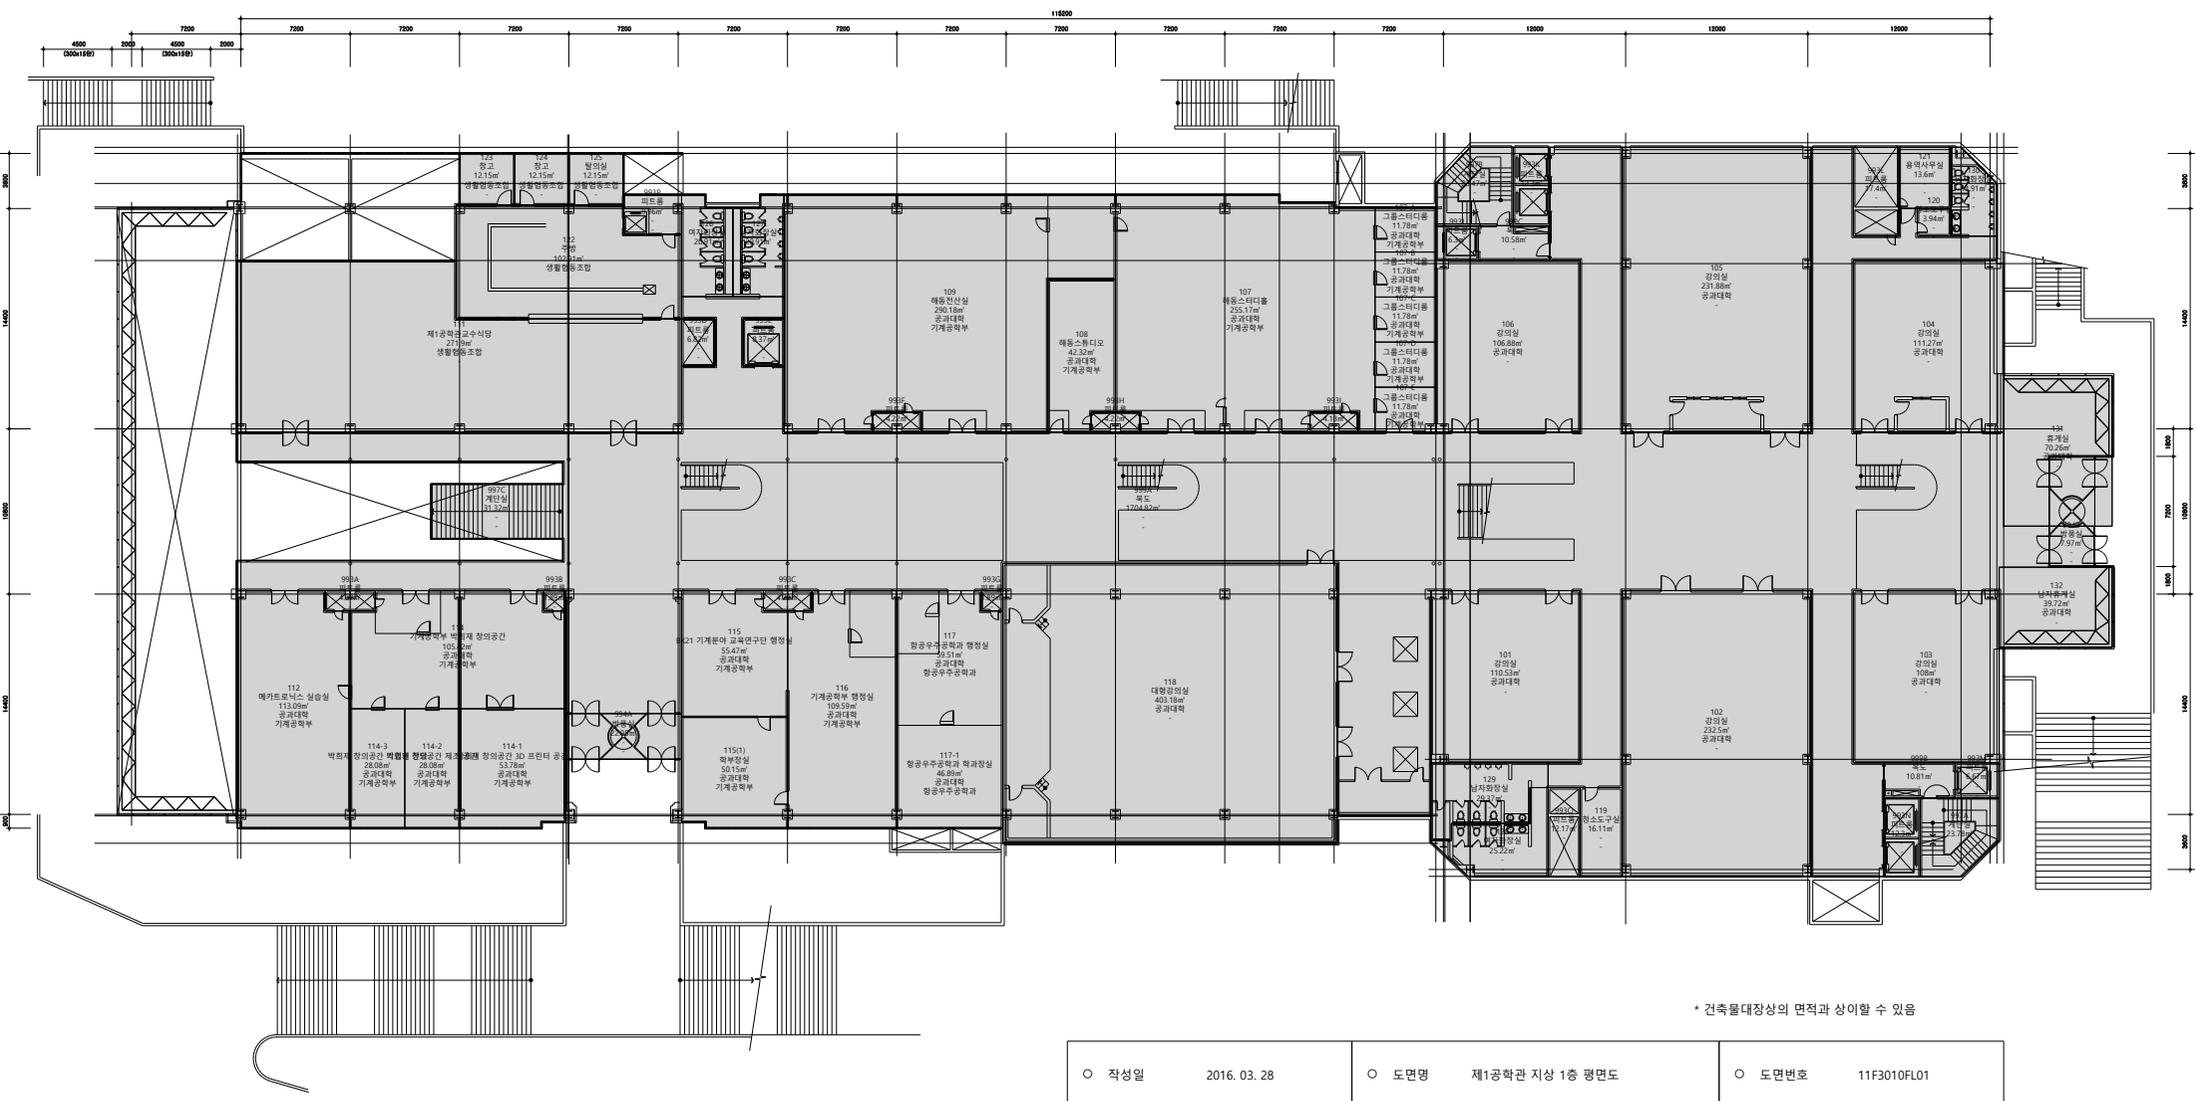

\* 건축물대장상의 면적과 상이할 수 있음

○ 작성일	2016. 03. 28	○ 도면명	제1공학관 지상 1층 평면도	○ 도면번호	11F3010FL01
-------	--------------	-------	-----------------	--------	-------------

관악 30-2동[공대간이식당] 지상1층(층 면적 : 258.82㎡)

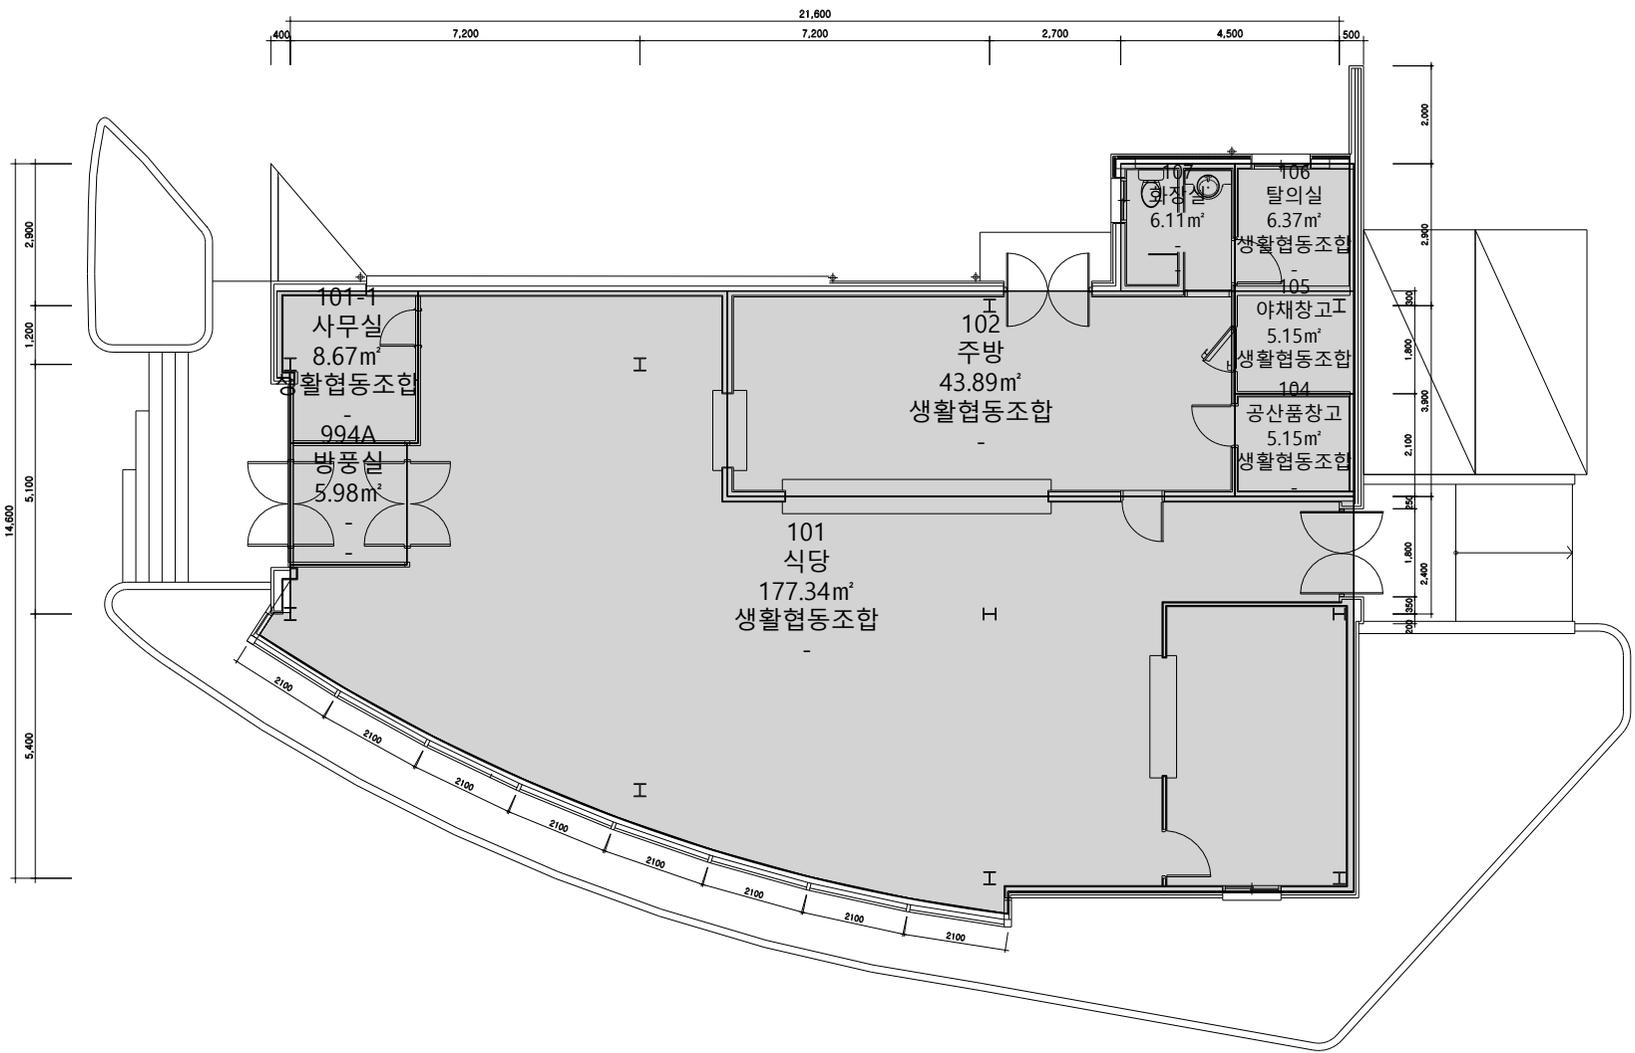

\* 건축물대장상의 면적과 상이할 수 있음

○ 작성일 2011. 12. 23	○ 도면명 공대간이식당 지상 1층 평면도	○ 도면번호 11E0302FL01
--------------------	------------------------	--------------------