


관악 76동[제4식당(서당골)] 지상1층(층 면적 : 690.3m²)

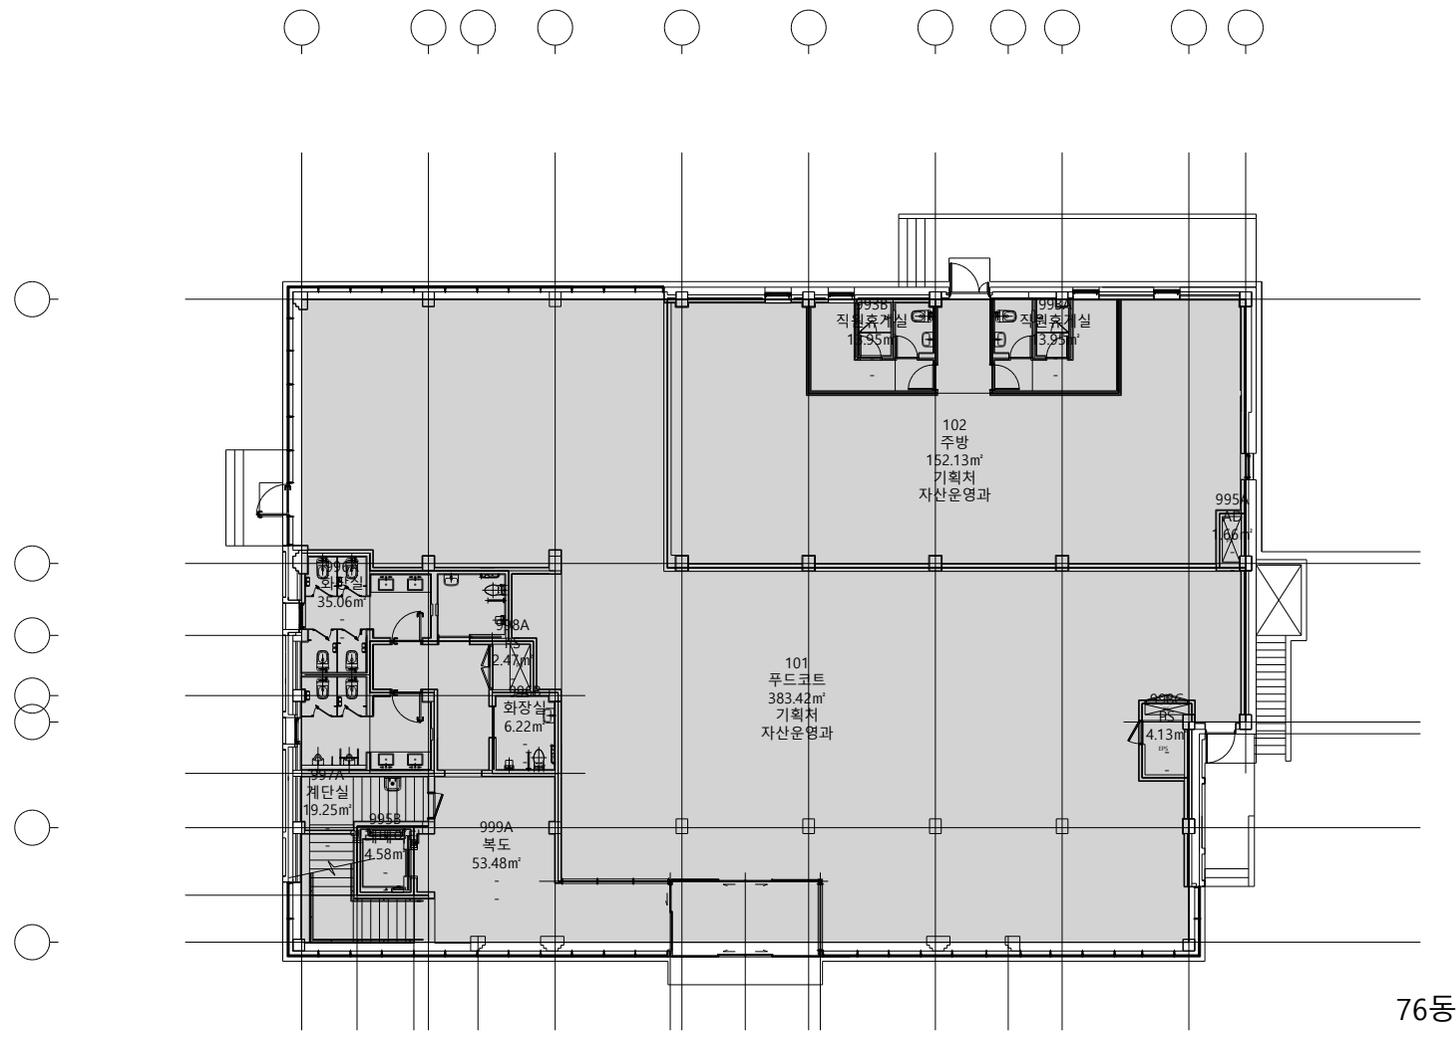

76동

* 건축물대장상의 면적과 상이할 수 있음



○ 작성일	2023. 02. 06.	○ 도면명	76동 지상 1층 평면도	○ 도면번호	11K790FL01
-------	---------------	-------	---------------	--------	------------