


관악 74동[예술복합연구동] 지상1층(층 면적 : 1829.96㎡)

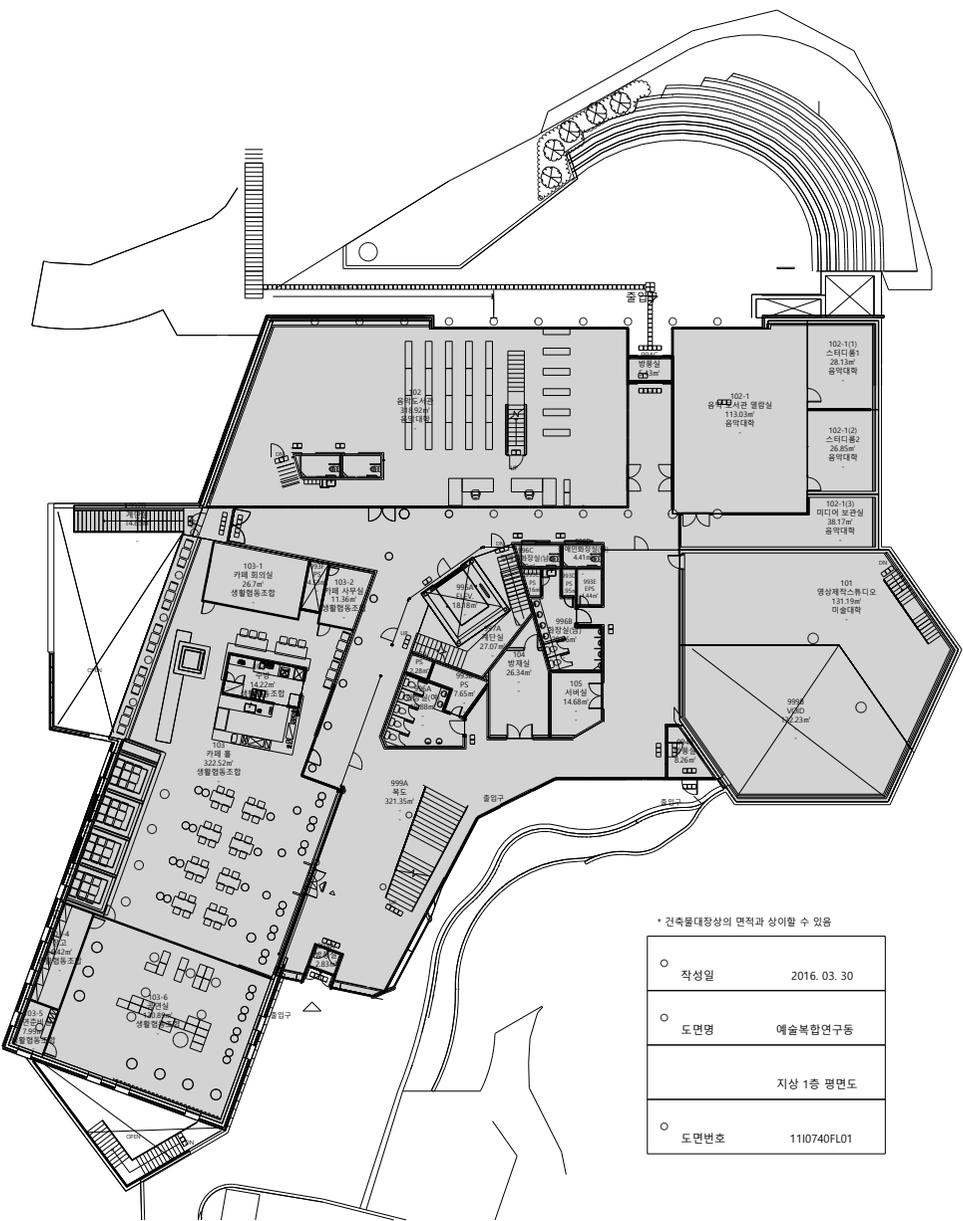

\* 건축물대장상의 면적과 상이할 수 있음

○ 작성일	2016. 03. 30
○ 도면명	예술복합연구동
	지상 1층 평면도
○ 도면번호	1110740FL01