


관악 919동[학생생활관] 지하1층(층 면적 : 1382.18㎡)

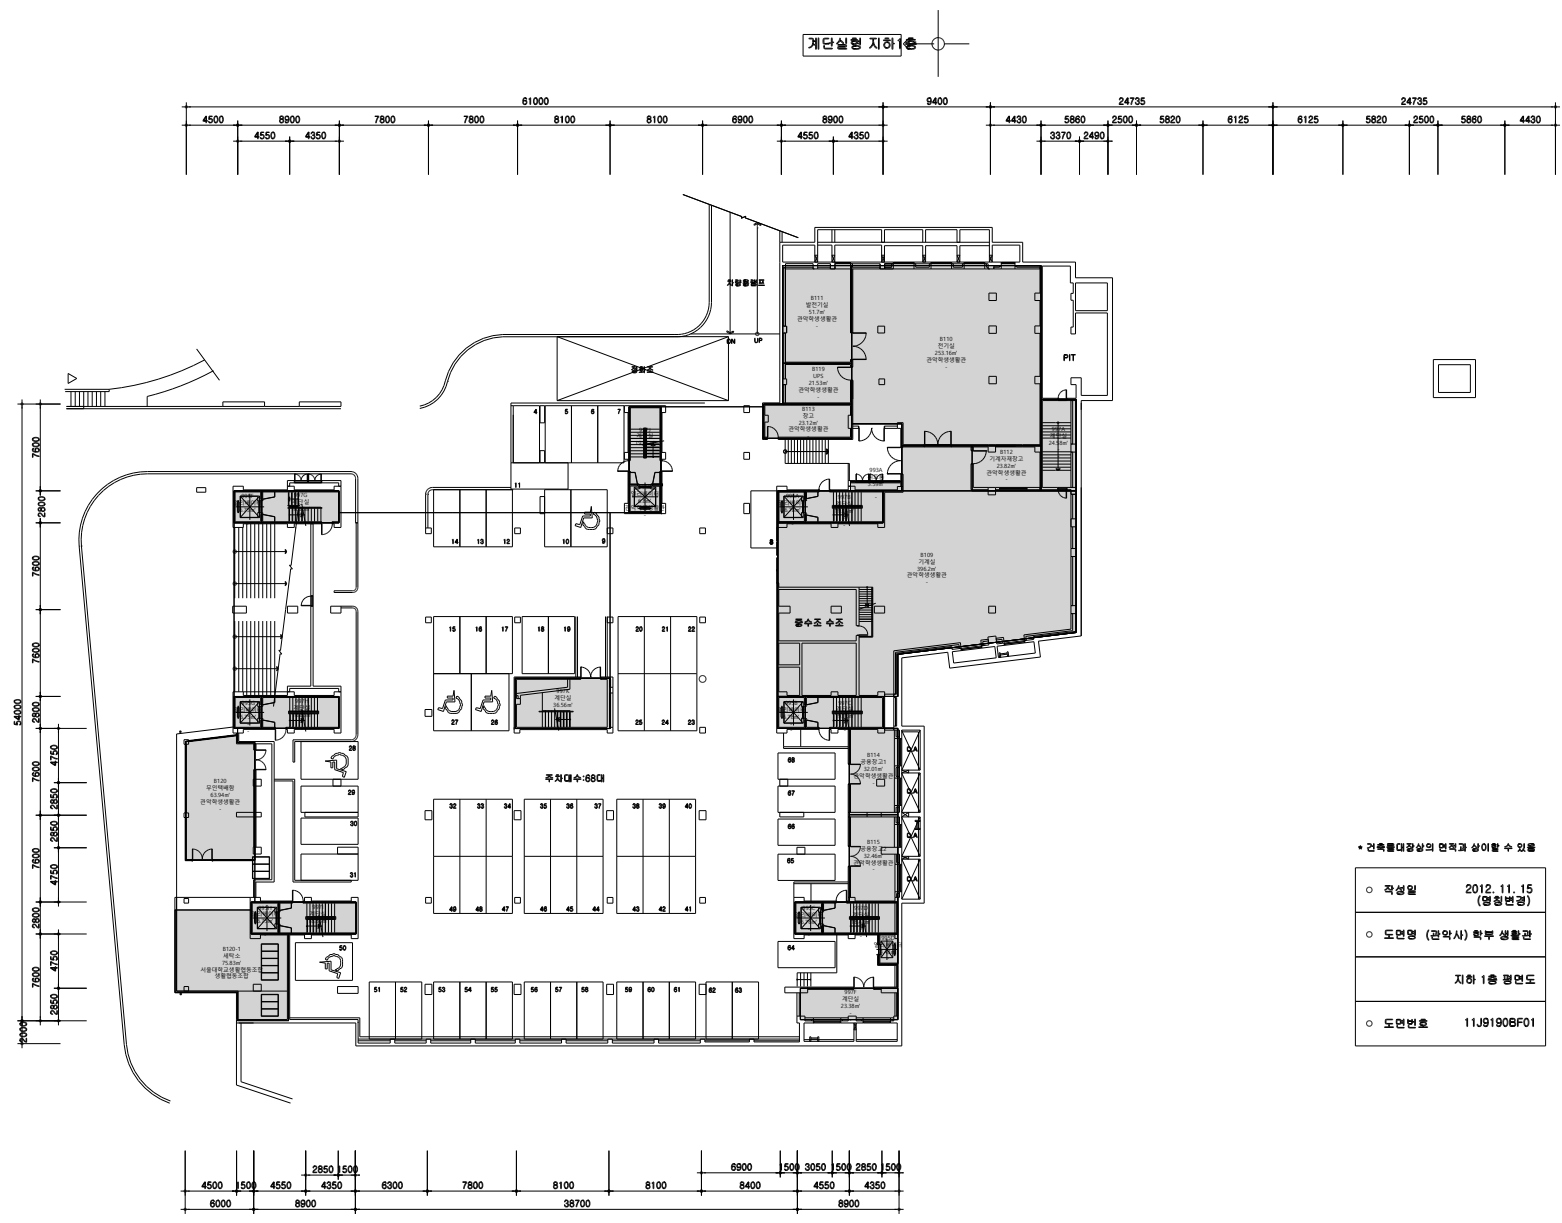

- 건축물대장상의 면적과 상이할 수 있음
- 작성일 2012. 11. 15 (양정민경)
  - 도면명 (관악사) 학부 생활관
- 지하 1층 평면도
- 도면번호 11J9190BF01