


3층 평면도

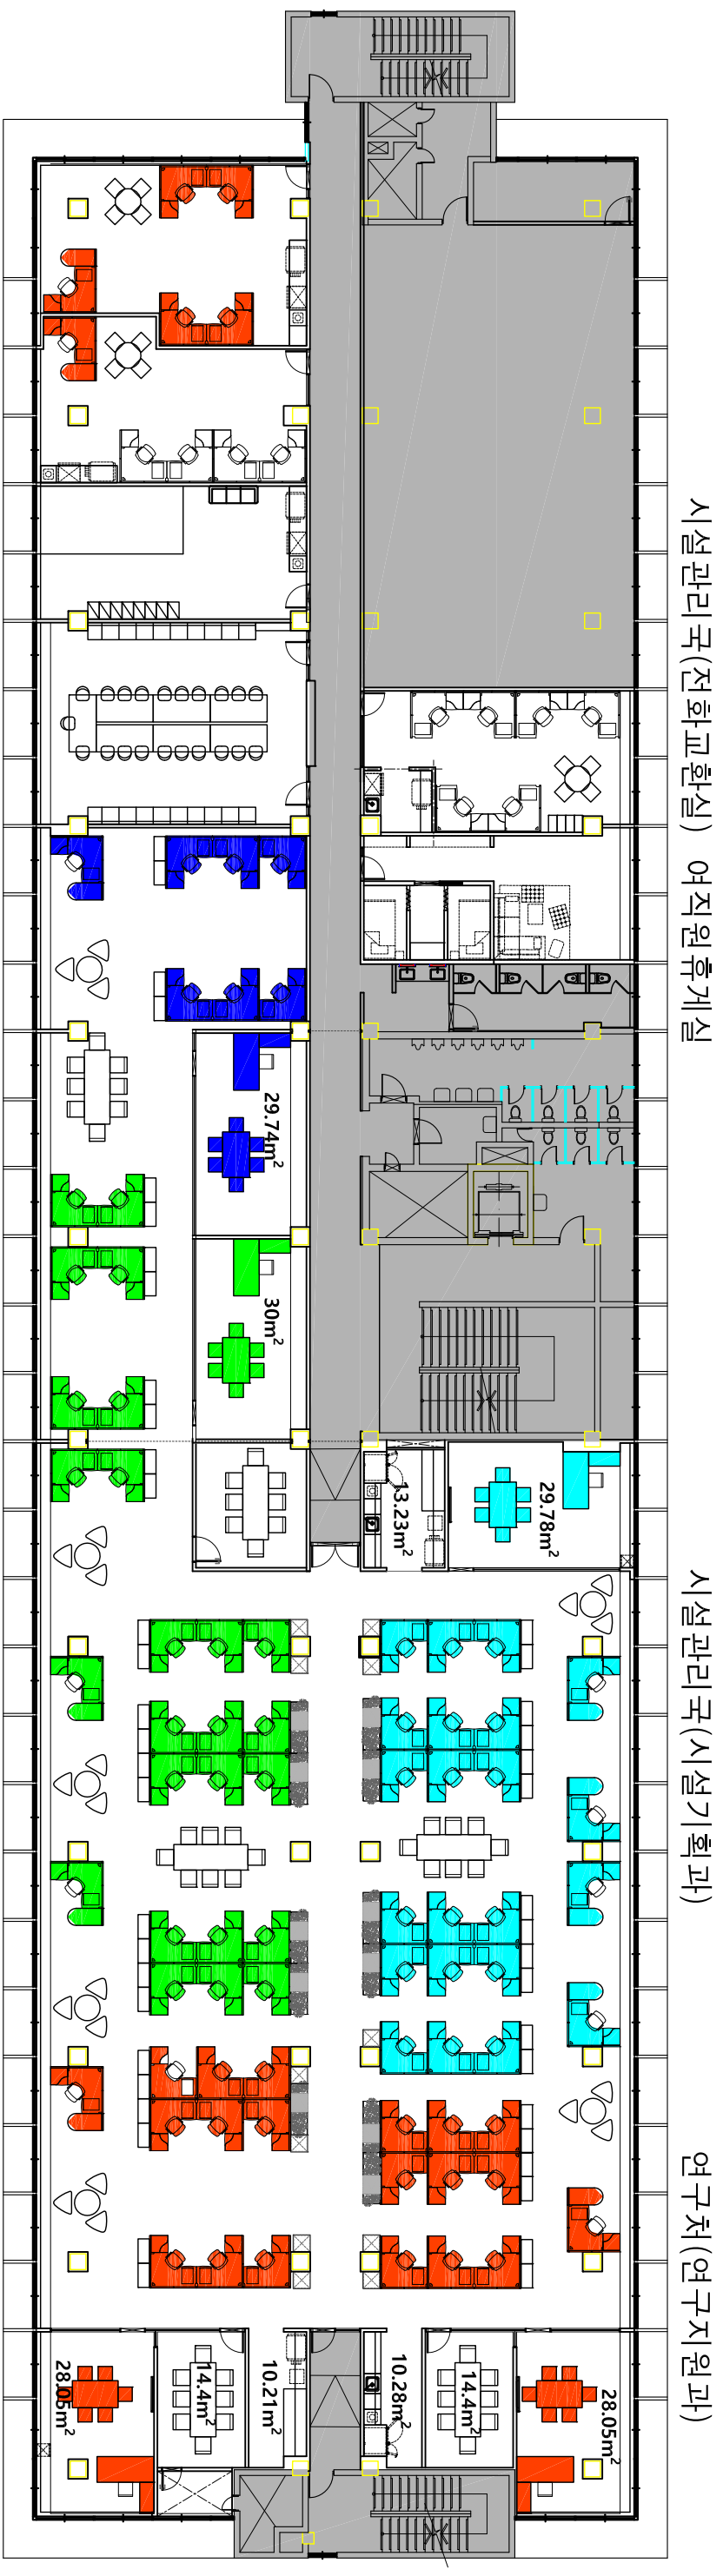

5층 평면도

위생원 대기공간