관악 75-1동[제3학생식당] 지상5층(층 면적 : 1689.93㎡)

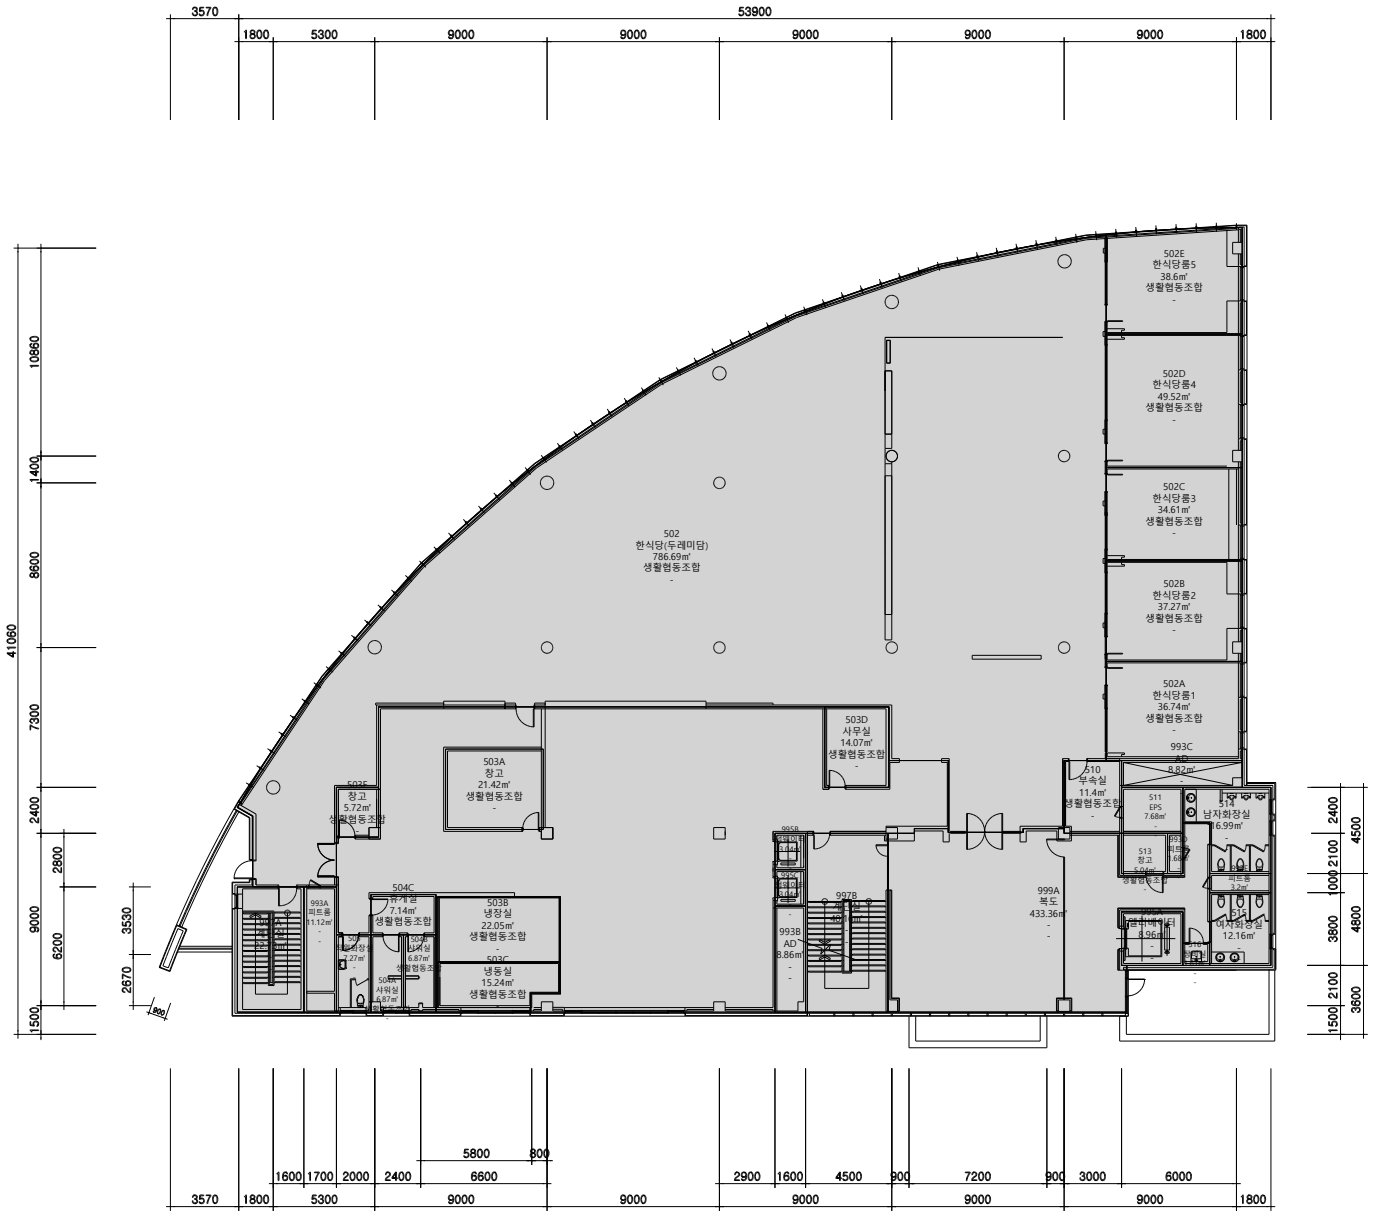

* 건축물대장상의 면적과 상이할 수 있음

작성일	2016. 01. 07
도면명	제3학생식당
지상 5층 평면도	
도면번호	11D0751FL05

2024-11-11